
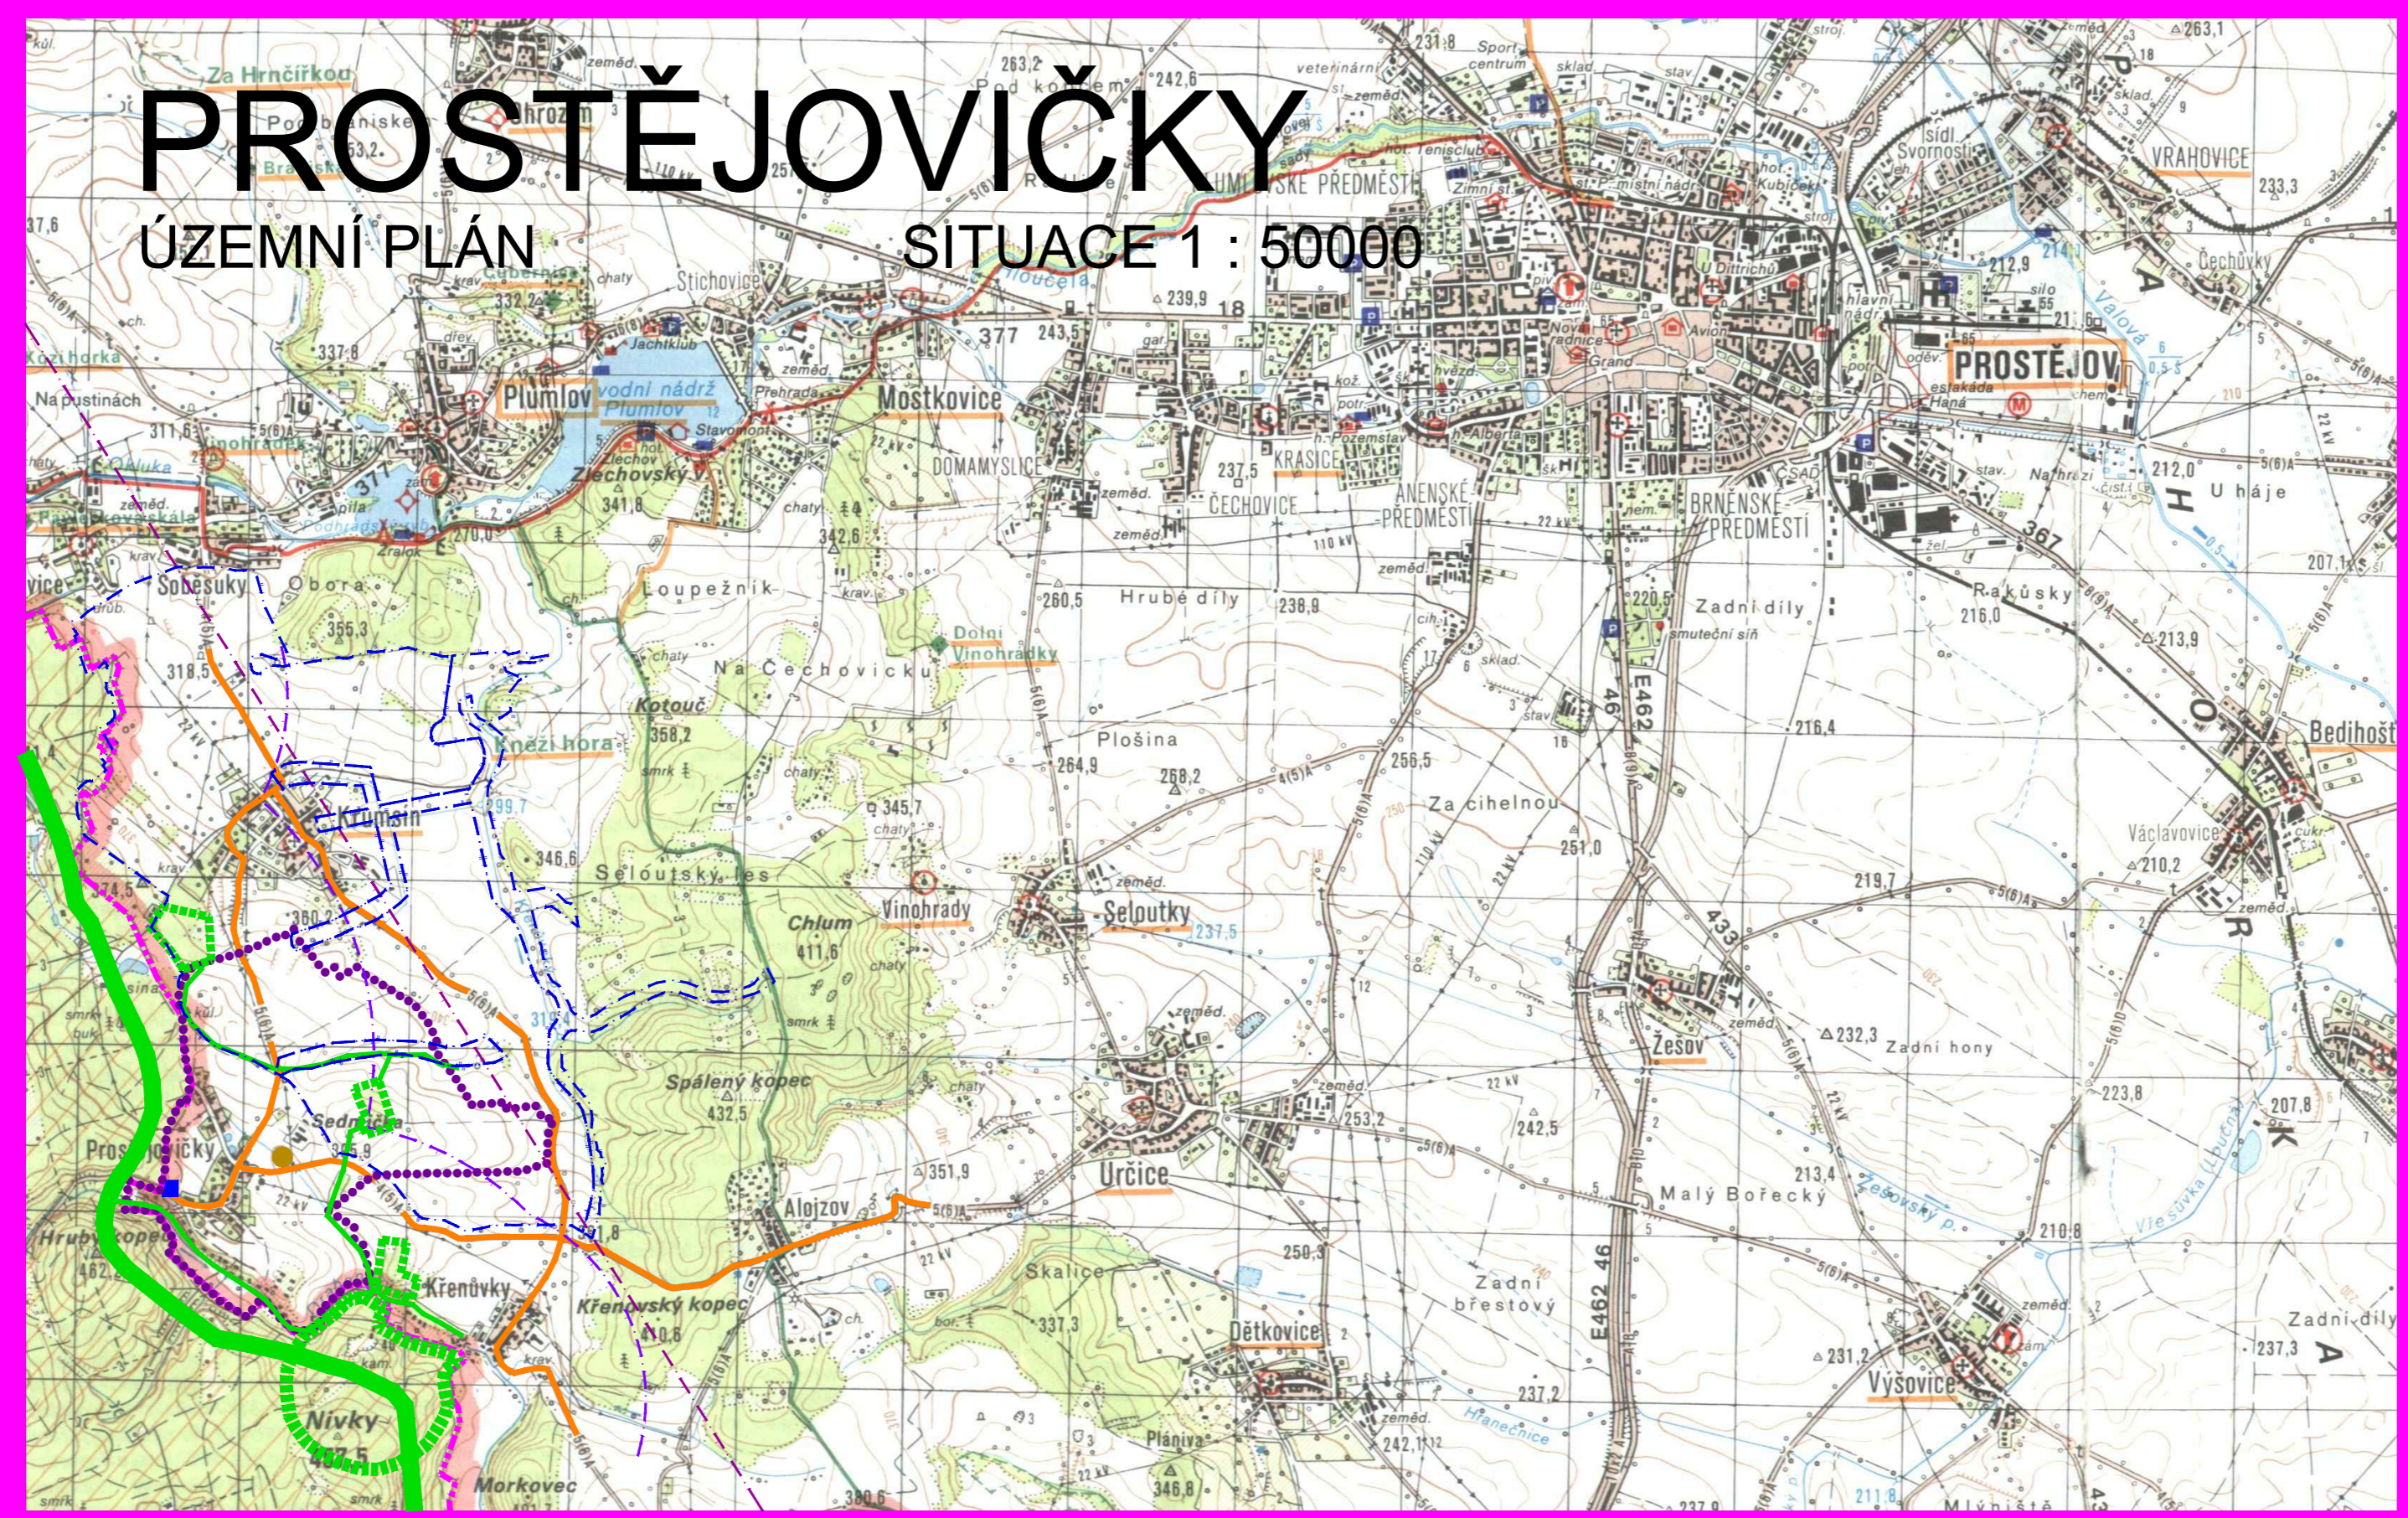


PROSTĚJOVIČKY

ÚZEMNÍ PLÁN

SITUACE 1 : 50000

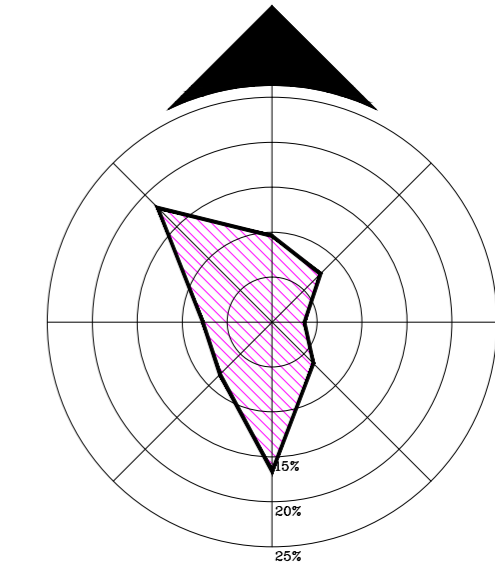

LEGENDA

STAV	NÁVRH	FUNKCE
		HRANICE ŘEŠENÉHO ÚZEMÍ
		HRANICE KRAJŮ
		NADREGIONÁLNÍ BIOKORIDOR
		REGIONÁLNÍ BIOCENTRUM
		LOKÁLNÍ BIOCENTRUM
		LOKÁLNÍ BIOKORIDOR
		HRANICE OP VOJENSKÉHO ÚJEZDU
		HRANICE OP LETECKÉHO KORIDORU R DĚDICE
		SILNICE III.TŘÍDY
		TRASY VRCHNÍHO VEDENÍ VVN
		OCHRANNÉ PÁSMO VODNÍHO ZDROJE
		VODOJEM
		ČIŠTÍRNA ODPADNÍCH VOD

AUTORSKÝ KOLEKTIV					
URBANISMUS, PF	ING.ARCH.PETR MALÝ		PLYNOFIKACE	ING.LIBUŠE KUJOVÁ	
			ELEKTRO	ING.ZDENĚK ROZSYPAL	
VODNÍ HOSPODÁŘSTVÍ	ING.LIBUŠE KUJOVÁ		ÚSES, KRAJINA		
DATUM	ČERVEN 2014	MĚŘÍTKO	1 : 50000	POŘIZOVATEL	MM PROSTĚJOV

PROSTĚJOVIČKY

ÚZEMNÍ PLÁN ODŮVODNĚNÍ

VÝKRES ŠIRŠÍCH VZTAHŮ

ČÍSLO VÝKRESU
II.2.b



AUTORIZOVANÝ ARCHITEKT
ING.ARCH.PETR MALÝ
ČÍSLO AUTORIZACE ČKA: 1660