


ÚZEMNÍ PLÁN PROSTĚJOVIČKY

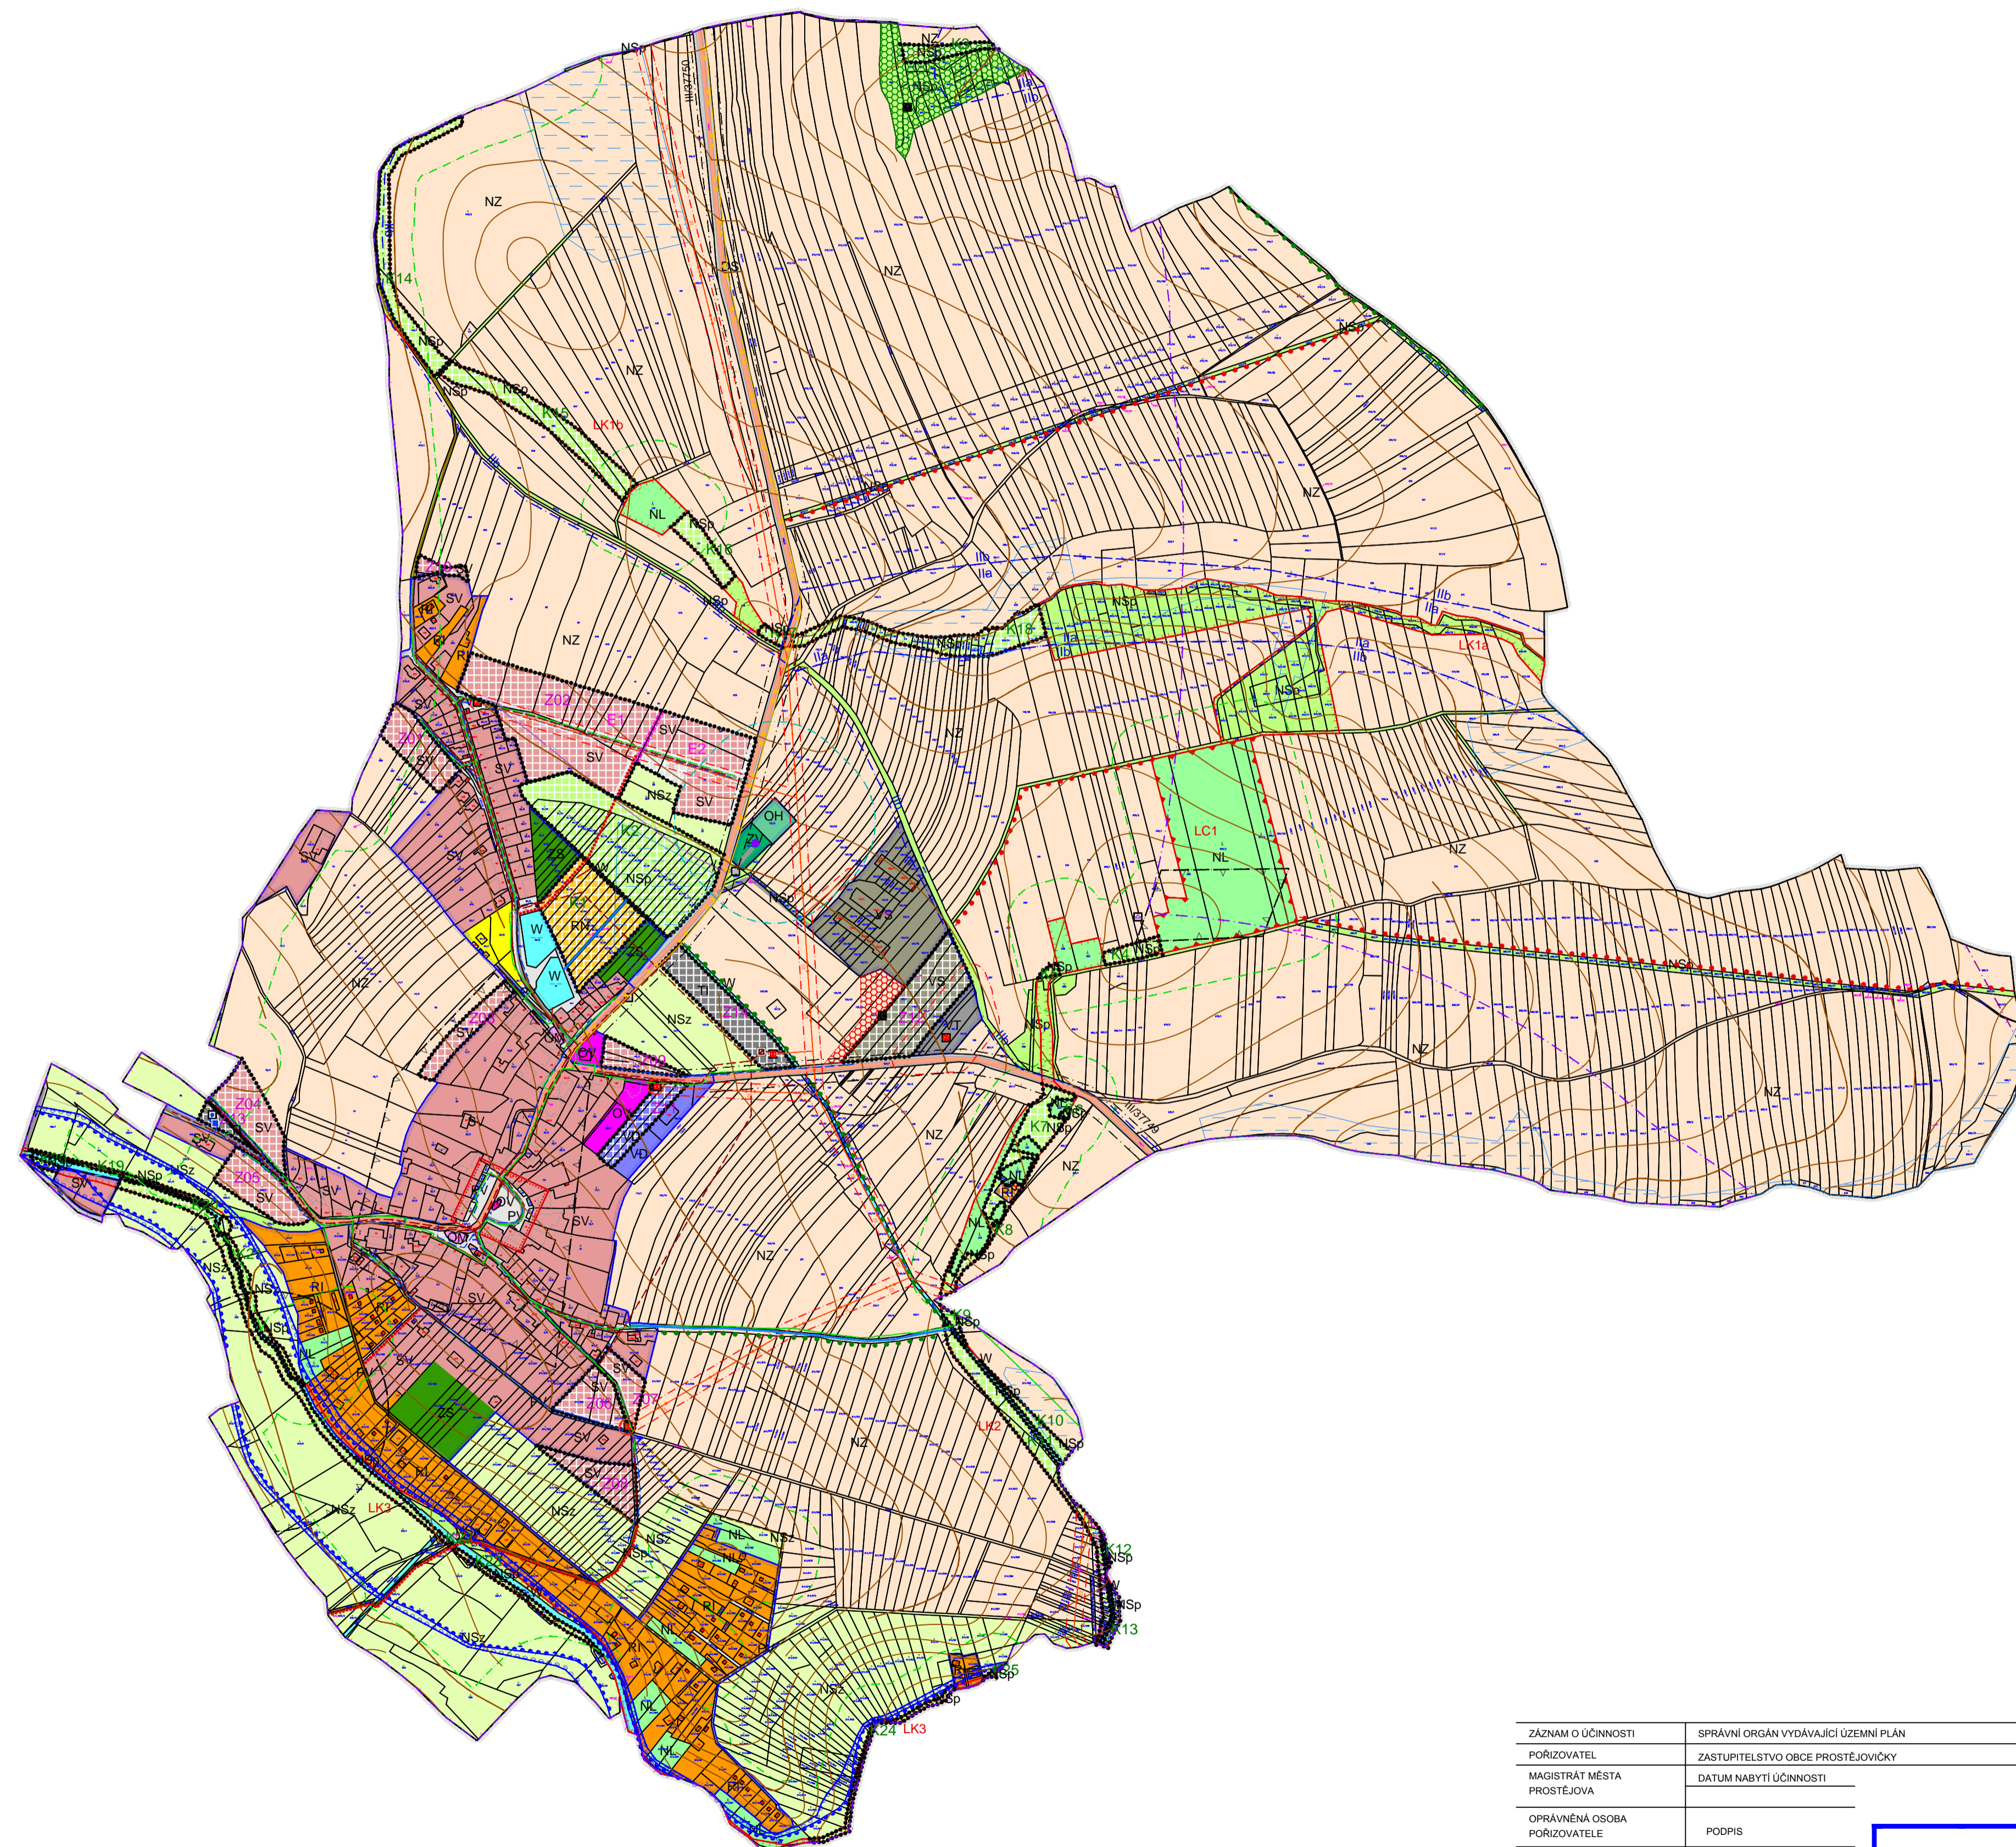

PLOCHY S ROZDÍLNÝM ZPŮSOBEM VYUŽITÍ

| | |
|-----|--|
| SV | SMĚSNÉ OBYTNÉ VERKOVĚ |
| RI | REKREACE (plochy určené pro rekreační účely) |
| OV | REKREACE (plochy určené pro rekreační účely) |
| OM | OBČANSKÉ VYBAVENÍ (komerční zařízení má a střední) |
| OS | OBČANSKÉ VYBAVENÍ (občanské vybavení a sportovní zařízení) |
| OH | OBČANSKÉ VYBAVENÍ (občanské vybavení) |
| TI | TECHNICKÁ INFRASTRUKTURA (výhledová síť) |
| VT | PLOCHY VÝROBY A SKLADOVÁNÍ (výhledová síť) |
| VD | PLOCHY VÝROBY A SKLADOVÁNÍ (výhledová síť) |
| VS | PLOCHY SMĚSNÉ VÝROBNÍ |
| DS | DOPRAVNÍ INFRASTRUKTURA (výhledová síť) |
| PV | VEREJNÁ PROSTRANSTVÍ (výhledová síť) |
| ZV | VEREJNÁ PROSTRANSTVÍ (výhledová síť) |
| W | VODNÍ A VODOHOSPODÁŘSKÉ PLOCHY |
| NZ | PLOCHY ZEMĚDĚLSKÉ |
| ZS | PLOCHY ZELENÉ (zeleň soukromá a vyhrazená) |
| NL | PLOCHY LESNÍ |
| NSp | PLOCHY SMĚSNÉ NEZASTAVĚNÉHO ÚZEMÍ (výhledová síť) |
| NSz | PLOCHY SMĚSNÉ NEZASTAVĚNÉHO ÚZEMÍ (zastavěná) |
| NP | PLOCHY PŘÍRODNÍ |

HRANICE

| | |
|------|------------------------|
| STAV | NÁVRH |
| | HRANICE ŘEŠENÉHO ÚZEMÍ |
| | ZASTAVĚNÉ ÚZEMÍ |
| | HRANICE ETAPIZACE |
| | ZASTAVITELNÉ PLOCHY |
| | PLOCHY ZMĚN V KRAJINĚ |
| | OZNAČENÍ 1. A 2. ETAPY |

ÚZEMNÍ SYSTÉM EKOLOGICKÉ STABILITY

| | |
|--|------------------------------------|
| | HRANICE LOKÁLNÍHO BIOCENTRA |
| | HRANICE LOKÁLNÍHO BIOKORIDORU |
| | INTERAKČNÍ PRVKY PLOŠNÉ |
| | OZNAČENÍ ÚSES |
| | LC1 |
| | LN0VA STROMOVÁ ZELEN |
| | JEVY A PROSTORY NAVÁZÁNÉ K OCHRANĚ |
| | URBANISTICKÝ HODNOTNÝ PROSTOR |

DOPRAVNÍ INFRASTRUKTURA

| | |
|------|--------------------|
| STAV | NÁVRH |
| | SLIČNICE II. TŘEDY |
| | MĚSTNÍ KOMUNIKACE |
| | ÚČELOVÉ KOMUNIKACE |
| | ČÍSLO SLIČNICE |
| | ZASTÁVKA BUS |
| | PĚŠÍ PROPojENÍ |

TECHNICKÁ INFRASTRUKTURA

| | |
|--|---------------------------------------|
| | VODOJEM |
| | VODNÍ ŽRKOVA |
| | MÍSTNÍ VODOVOD |
| | ČIŠTIRNA ODPAŘNÝCH VOD |
| | STOKA SPLAŠKOVÉ KANALIZACE |
| | STOKA DEŠŤOVÉ KANALIZACE |
| | STOKA TLAKOVÉ KANALIZACE |
| | VEDENÍ ELEKTRICKÉ SÍŤE VN 1-35 KV |
| | TRAFOSTANICE |
| | FVE - FOTOVOLTAIČKÁ VÝROBNA ELEKTŘINY |
| | STL PLYNOVOD |
| | ZÁKLADNOVÁ STANICE |
| | DÁLKOVÝ TELEKOMUNIKAČNÍ KABEL |

KULTURNÍ LIMITY

| | |
|--|--|
| | NEMOVITÁ KULTURNÍ PAMÁTKA |
| | HRANICE ARCHEOLOGICKÉHO NALEZISTÉ |
| | HRANICE OCHRANNÉHO PÁSMA HRBITOVA |
| | KULTURNÍ PAMÁTKA MÍSTNÍHO VÝZNAMU - VÁLEČNÝ HRIB |

PŘÍRODNÍ LIMITY

| | |
|--|--|
| | HRANICE OCHRANNÉHO PÁSMA LESA |
| | HRANICE STANOVENÉHO ZÁPLAVOVÉHO ÚZEMÍ - 0100 |
| | HRANICE AKTIVNÍ ZONY ZÁPLAVOVÉHO ÚZEMÍ |
| | HRANICE OCHRANNÉHO PÁSMA LOŽSKÉHO ÚZEMÍ |

TECHNICKÉ LIMITY

| | |
|--|---|
| | HRANICE OCHRANNÉHO PÁSMA SLIČNICE |
| | HRANICE OCHRANNÉHO PÁSMA LETECKÉHO KORIDORU R. DÉDICE |
| | HRANICE OCHRANNÉHO PÁSMA VODNÍHO ZDROJE (a a b) STUPNĚ |
| | HRANICE OCHRANNÉHO PÁSMA VRCHNÍHO VEDENÍ VN, TRAFOSTANICE A FOTOVOLTAIČKÉ ELEKTŘINY |

OSTATNÍ LIMITY

| | |
|--|--|
| | HRANICE OCHRANNÉHO PÁSMA VOJENSKÉHO ÚJEZDU |
|--|--|

OSTATNÍ JEVY A RIZIKA V ÚZEMÍ

| | |
|--|-----------------------------|
| | ODVODNĚNÉ PLOCHY |
| | HLAVNÍ ODVODŇOVACÍ ZAŘÍZENÍ |
| | MĚSTA STARÝCH ZATEŽÍ |

CELÉ ŘEŠENÉ ÚZEMÍ SE NACHÁZÍ V OCHRANNÉM PÁSNU RADARU PREROV

| | |
|--|--------------------------------------|
| ZÁZNAM O ÚČINNOSTI | SPRAVNÍ ORGÁN VYDÁVÁJÍCÍ ÚZEMNÍ PLÁN |
| PORIZOVATEL | ZASTUPITELSTVO OBCE PROSTĚJOVIČKY |
| MAGISTRÁT MĚSTA PROSTĚJOVA | DATUM NABYTÍ ÚČINNOSTI |
| OPRÁVNĚNÁ OSOBA PORIZOVATELE | PODPIS |
| JMÉNO A PŘÍJMENÍ | |
| ING. JAN KOŠTÁL | |
| FUNKCE | |
| VEDOUcí STAVEBNÍHO ÚŘADU MAGISTRÁTU MĚSTA PROSTĚJOVA | |

| | | | |
|--------------------|----------------------|---------------|----------------------|
| AUTORSKÝ KOLEKTIV | | | |
| URBANISMUS, P.F. | ING. ARCH. PETR MALÝ | PLYNOFIKACE | ING. LIBUŠE KLJUJOVÁ |
| | | ELEKTRO | ING. ZDENĚK ROZSYPAL |
| VODNÍ HOSPODÁŘSTVÍ | ING. LIBUŠE KLJUJOVÁ | ÚSES, KRAJINA | ING. JVO MACHAR |
| DATUM | PROSINEC 2013 | MĚRÍTKO | 1 : 5000 |
| | | PORIZOVATEL | MM PROSTĚJOV |

PROSTĚJOVIČKY

ÚZEMNÍ PLÁN ODŮVODNĚNÍ

ČÍSLO VÝKRESU

II.2.a

KOORDINAČNÍ VÝKRES

ČÍSLO VÝKRESU

AUTORIZOVANÝ ARCHITEKT

ING. ARCH. PETR MALÝ

ČÍSLO AUTORIZACE ČKA: 1660

