


PROSTĚJOVIČKY

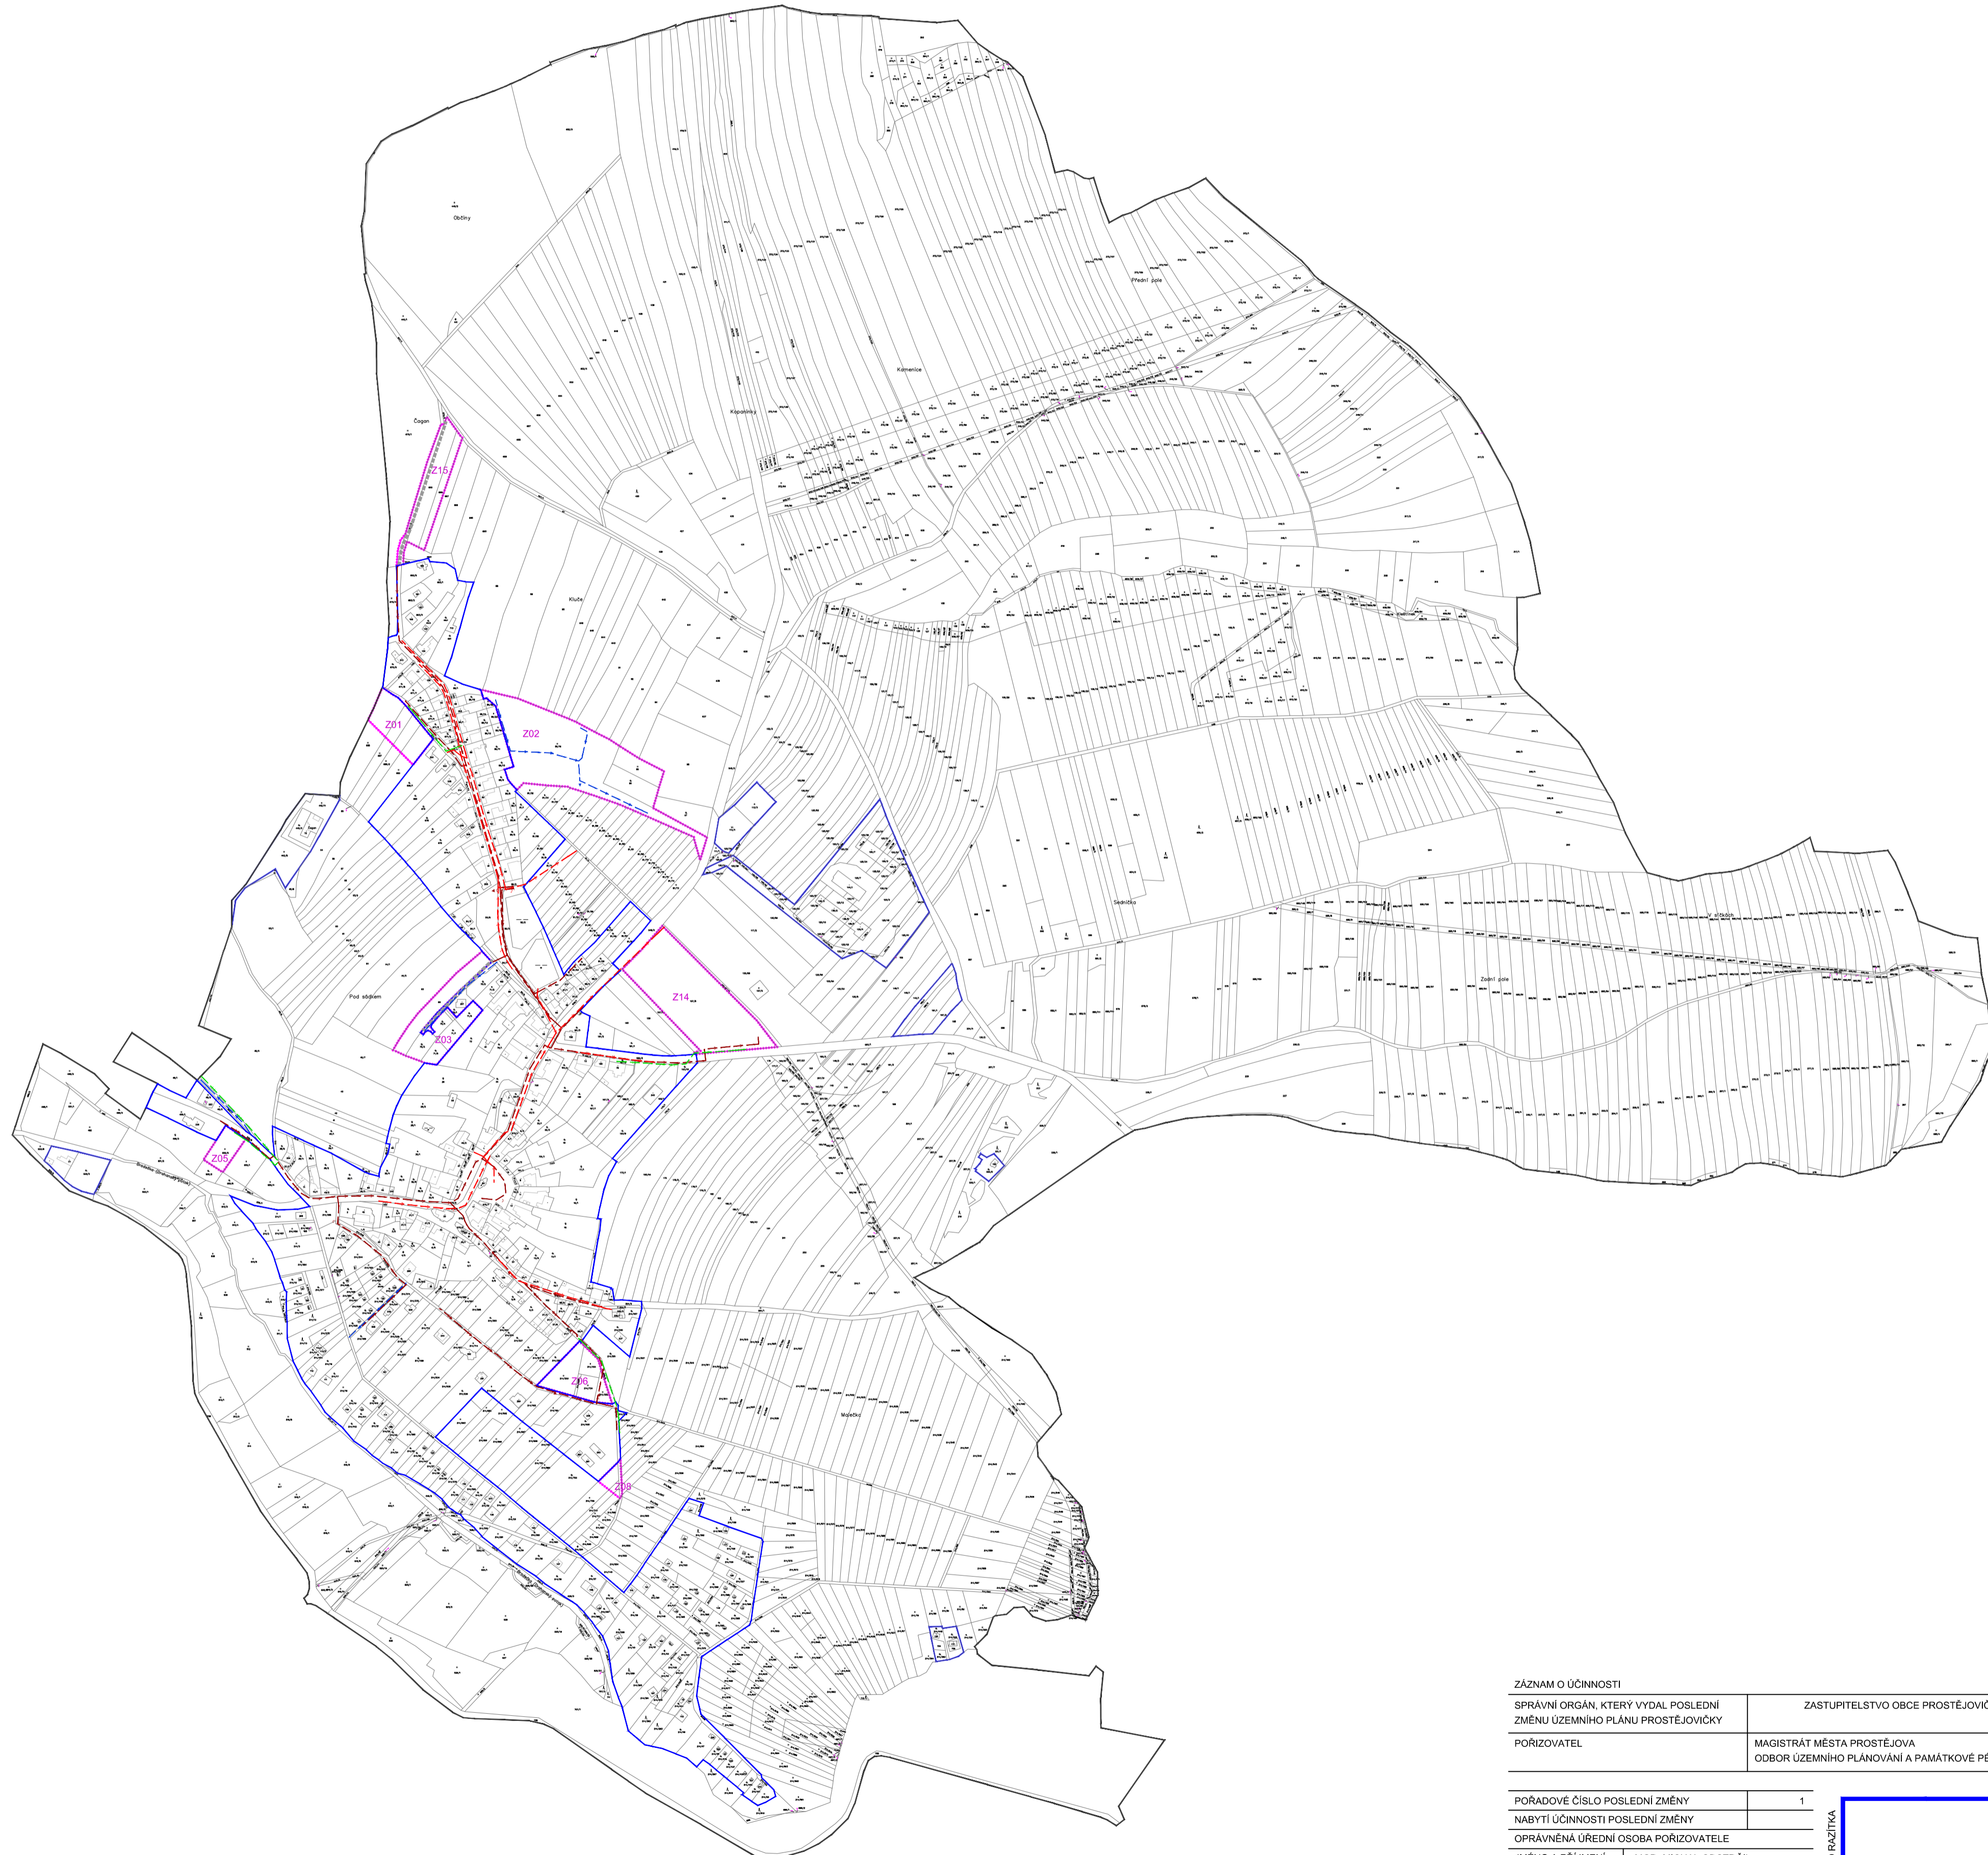

HRANICE		
STAV	NÁVRH	
		HRANICE ŘEŠENÉHO ÚZEMÍ
		HRANICE ZASTAVĚNÉHO ÚZEMÍ
		HRANICE A OZNAČENÍ ZASTAVITELNÉ PLOCHY NOVĚ NEBO UPRÁVENĚ
		STOKA SPLAŠKOVÉ KANALIZACE
		STOKA TLAKOVÉ KANALIZACE
		MÍSTNÍ VODOVOD
		ZRUŠENÝ NÁVRH DEŠŤOVÉ KANALIZACE

ZÁZNAM O ÚČINNOSTI	
SPRAVNÍ ORGÁN, KTERÝ VYDAL POSLEDNÍ ZMĚNU ÚZEMNÍHO PLÁNU PROSTĚJOVIČKY	ZASTUPITELSTVO OBCE PROSTĚJOVIČKY
POŘIZOVATEL	MAGISTRÁT MĚSTA PROSTĚJOVA ODBOR ÚZEMNÍHO PLÁNOVÁNÍ A PAMÁTKOVÉ PÉČE
POŘADOVÉ ČÍSLO POSLEDNÍ ZMĚNY	1
NABYTÍ ÚČINNOSTI POSLEDNÍ ZMĚNY	
OPRAVNĚNÁ ÚŘEDNÍ OSOBA POŘIZOVATELE	
JMÉNO A PŘÍJMENÍ	MGR. MICHAL ODSTRČIL
FUNKCE	REFERENT POŘÍZOVÁNÍ ÚPP A ÚPD ODDĚLENÍ ÚZEMNÍHO PLÁNOVÁNÍ
PODPIS	

AUTORSKÝ KOLEKTIV				
URBANISMUS, PF	ING.ARCH.PETR MALÝ	PLYNOFIKACE	ING.LIBUŠE KUJOVÁ	
		ELEKTRO	ING.ZDĚNĚK ROZSYPAL	
VODNÍ HOSPODÁŘSTVÍ	ING.LIBUŠE KUJOVÁ			
DATUM	PROSINEC 2024	MĚŘÍTKO	1 : 5000	POŘIZOVATEL
				MM PROSTĚJOV
PROSTĚJOVIČKY		ÚZEMNÍ PLÁN - ÚPLNÉ ZNĚNÍ PO ZMĚNĚ Č. 1		
KONCEPCE TECHNICKÉ INFRASTRUKTURY			ČÍSLO VÝKRESU	
			1.2.e	



AUTORIZOVANÝ ARCHITEKT
ING.ARCH.PETR MALÝ
ČÍSLO AUTORIZACE ČKA: 1660