


PROSTĚJOVIČKY

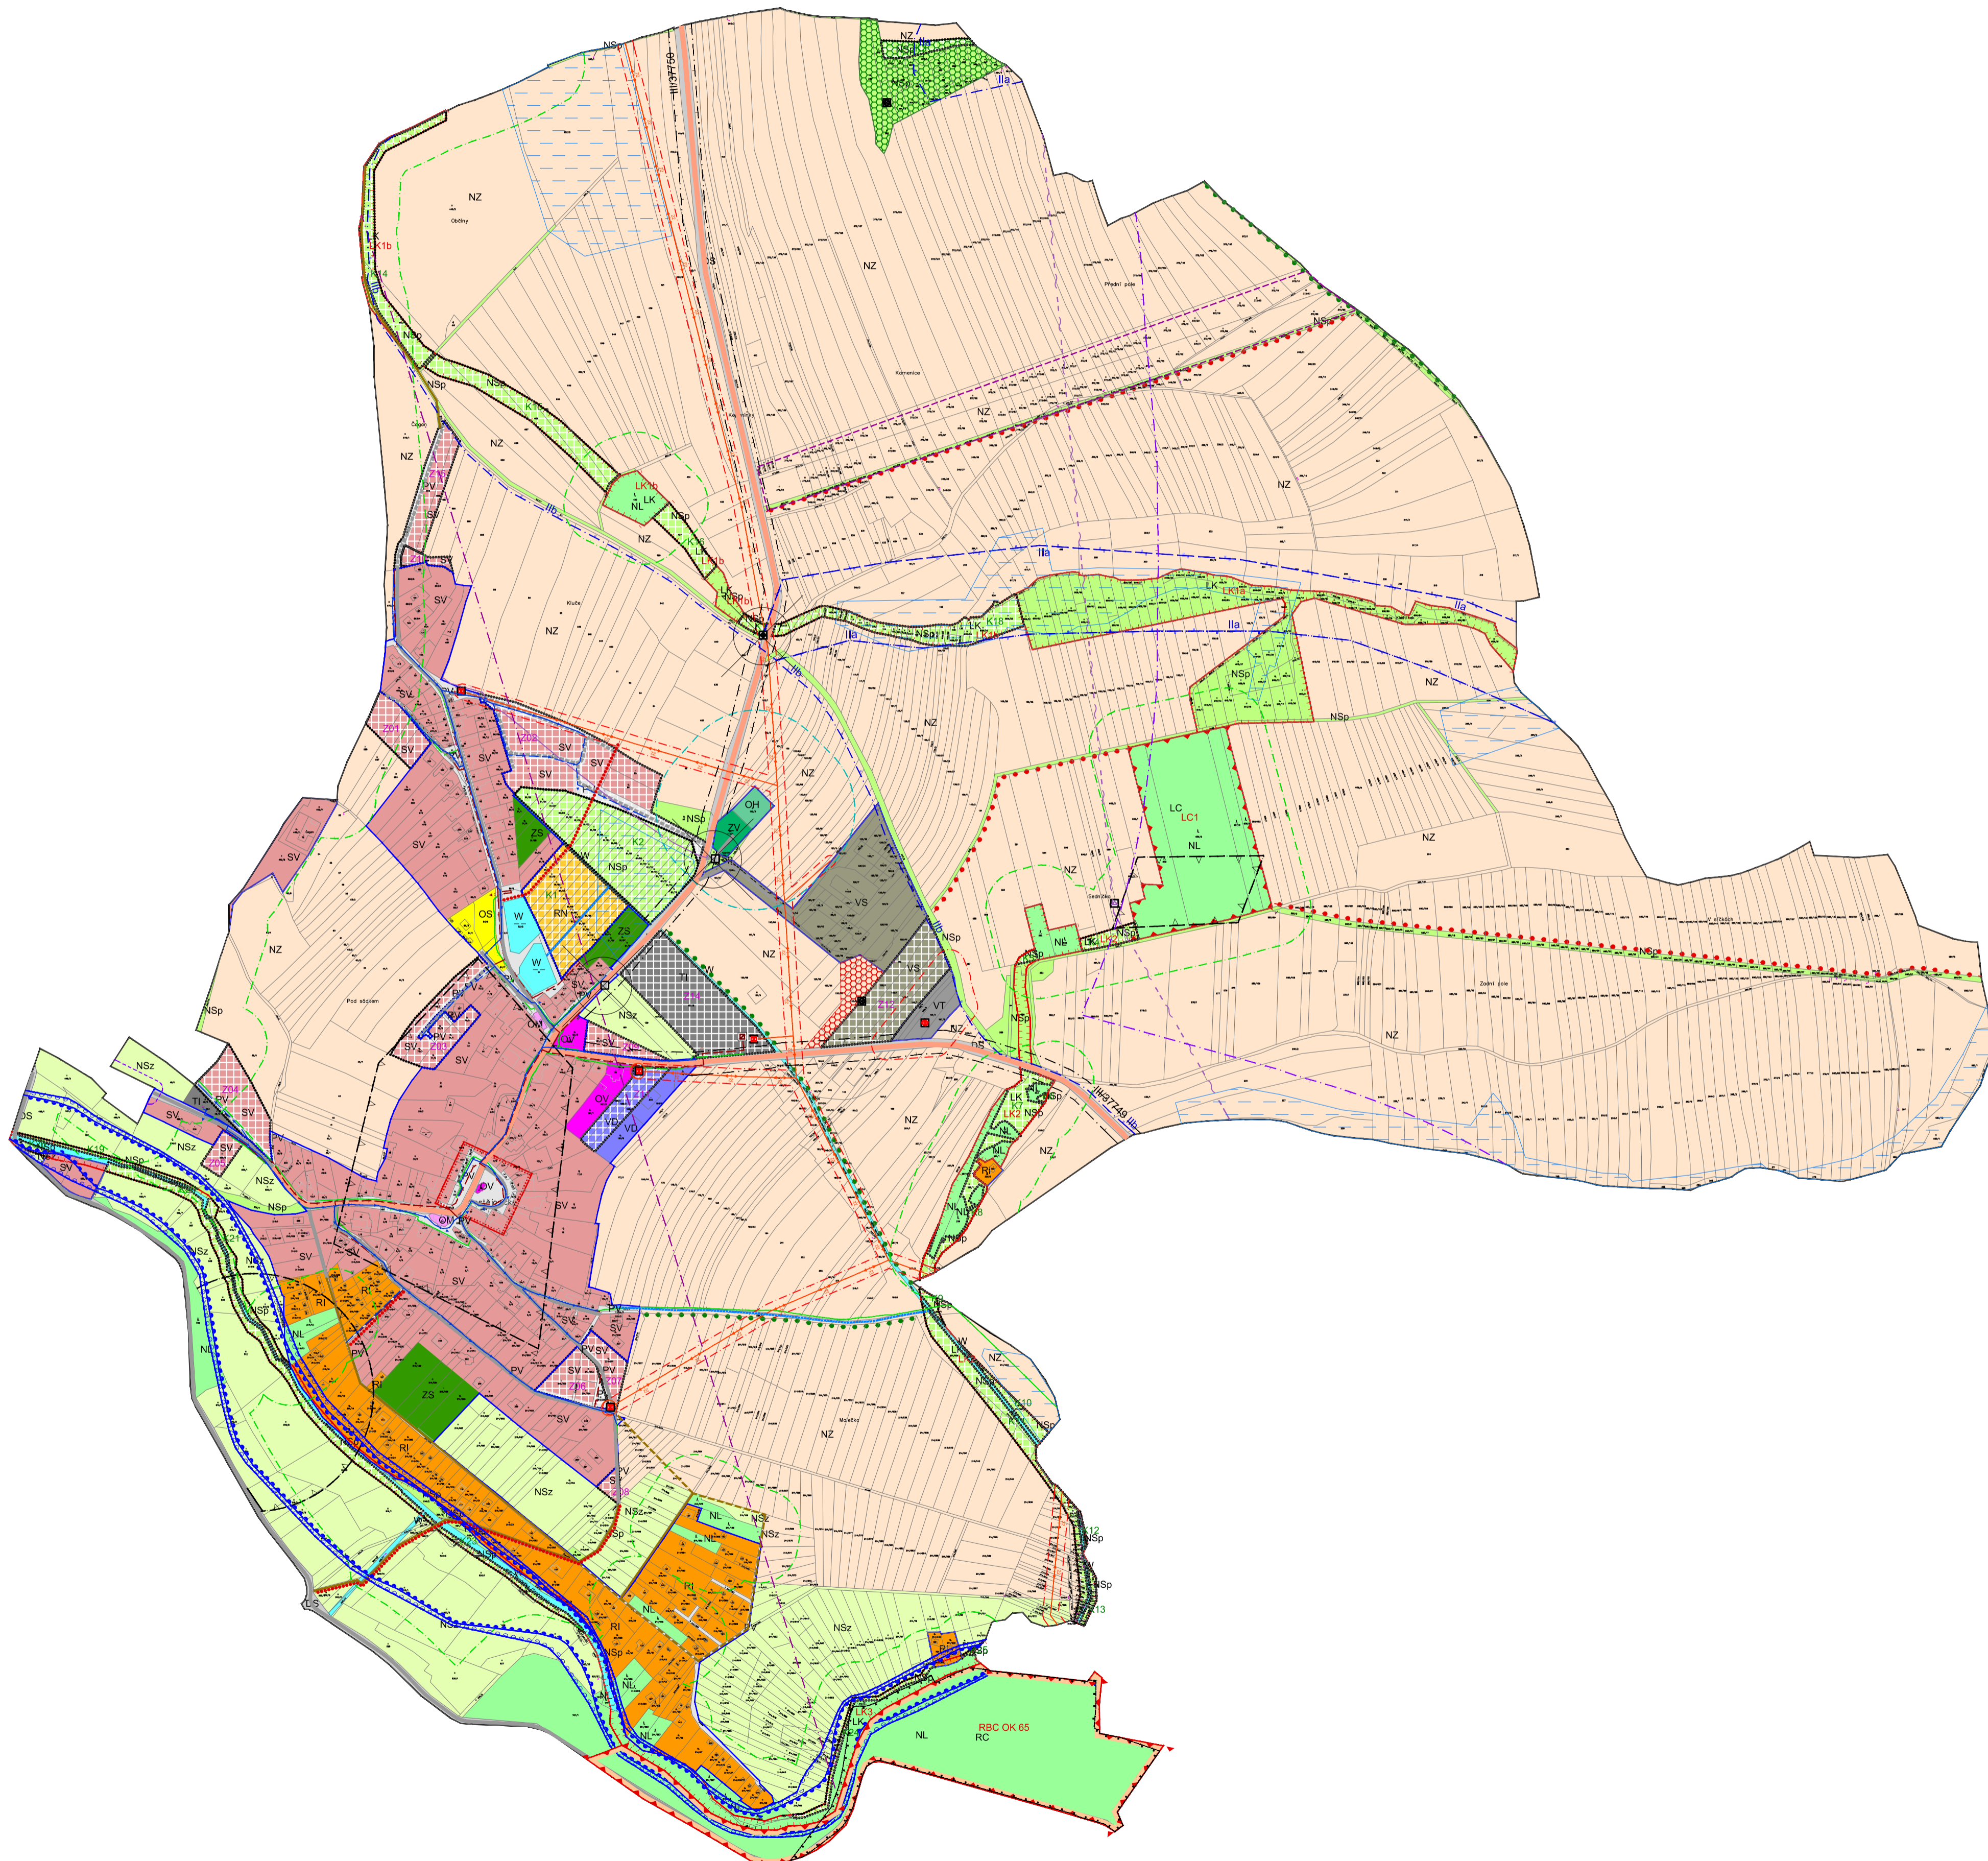

PLOCHY S ROZDÍLNÝM ZPŮSOBEM VYUŽITÍ		DOPRAVNÍ INFRASTRUKTURA	
STABILIZOVANÉ	ROZVOJOVÉ	STAV	NÁVRH
SV	SV	III/36631	SEZNICE BLTRDY
RI	RI		MÍSTNÍ KOMUNIKACE
OV	RI		ÚČELOVÉ KOMUNIKACE
OM	RI		ČÍSLO SILNICE
OS	RI		ZASTÁVKA BUS
OH	RI		PLOCHA PRO VZLETY A PŘÍSTÁNÍ
TI	RI		PĚŠÍ PROPOJENÍ
VT	RI		TECHNICKÁ INFRASTRUKTURA
VD	RI		VODOJEZ
VS	RI		VODNÍ ZDROJ
DS	RI		MÍSTNÍ VODOVOD
PV	RI		ČIŠTĚNÁ ODPADNÍCH VOD
PV	RI		STOKA SPLAŠKOVÉ KANALIZACE
ZV	RI		STOKA TLAKOVÉ KANALIZACE
W	RI		VEDENÍ ELEKTRICKÉ SÍŤE VN 1-35 KV
NZ	RI		TRAFOSTANICE
ZS	RI		FVE - FOTOVOLTAKČNÁ VÝROBNÍ ELEKTRÁRNA
NL	RI		STL PLYNOVOD
NSp	RI		ZAKLADŇOVÁ STANICE
NSz	RI		DÁLKOVÝ TELEKOMUNIKAČNÍ KABEL
	RI		TRASA RADIORELEVOVÉHO SPOJE
HRANICE		KULTURNÍ LIMITY	
STAV	NÁVRH		
			NEMOVITÁ KULTURNÍ PAMÁTKA
			HRANICE ARCHEOLOGICKÉHO NALEZISTÉ
			HRANICE OCHRANNÉHO PÁSMA HRBITOVA
			OBJEKT V PAMÁTKOVÉM ZÁJMU - VÁLČNÝ HROB
			ARCHITECTONICKÝ CENNÁ STAVBA
ÚZEMNÍ SYSTÉM EKOLOGICKÉ STABILITY		PŘÍRODNÍ LIMITY	
			VZDÁLENOST 50M OD LESA
			HRANICE STANOVENÉHO ZÁPRAVOVÉHO ÚZEMÍ - Q100
			HRANICE AKTIVNÍ ZÓNY ZÁPRAVOVÉHO ÚZEMÍ
			HRANICE CHRÁNĚNÉHO LOŽISKOVÉHO ÚZEMÍ
JEVY A PROSTORY NAVRŽENÉ K OCHRANĚ		TECHNICKÉ LIMITY	
			HRANICE OCHRANNÉHO PÁSMA SILNICE
			HRANICE VZDUŠNÉHO PROSTORU PRO LETÁNÍ V MALÝCH A PŘÍZVUKOVÝCH VÝŠKÁCH
			HRANICE OCHRANNÉHO PÁSMA VODNÍHO ZDROJE II a III STUPNĚ
			HRANICE OCHRANNÉHO PÁSMA VROVNĚNÍ VEDENÍ VN, TRAFOSTANICE A FOTOVOLTAKČNÉ ELEKTRÁRNY
		OSTATNÍ LIMITY	
			HRANICE ZÁJMOVÉHO ÚZEMÍ VOJENSKÉHO ÚJEZDU
			HRANICE ZÁJMOVÉHO ÚZEMÍ OBJEKTU DŮLEŽITÉHO PRO OBRANU STÁTU
		OSTATNÍ JEVY A RIZIKA V ÚZEMÍ	
			ODVODNĚNÉ PLOCHY
			HLAVNÍ ODVODŇOVACÍ ZARÍZENÍ
			MÍSTA STARÝCH ZÁŤEŽÍ

CELÉ SPRÁVNÍ ÚZEMÍ OBCE JE ZÁJMOVÝM ÚZEMÍM MINISTERSTVA OBRANY Z HLEDISKA POVOLOVÁNÍ VYJEMENOVANÝCH DRUHŮ STAVEB

AUTORSKÝ KOLEKTIV					
URBANISMUS, PF	ING.ARCH.PETR MALÝ		PLYNOFIKACE	ING.LIBUŠE KUJOVÁ	
			ELEKTRO	ING.ZDENĚK ROZSÝPAL	
VODNÍ HOSPODÁŘSTVÍ	ING.LIBUŠE KUJOVÁ				
DATUM	PROSINEC 2024	MĚŘITKO	1 : 5000	PŮRIZOVATEL	MM PROSTĚJOV

PROSTĚJOVIČKY ÚZEMNÍ PLÁN - ZMĚNA Č. 1

KOORDINAČNÍ VÝKRES

ČÍSLO VÝKRESU
II.2.a

AUTORIZOVANÝ ARCHITEKT
ING.ARCH.PETR MALÝ
ČÍSLO AUTORIZACE ČKA: 1660